

CARACTERÍSTICAS PRINCIPALES

SANEAMIENTO:

DIAMETRO (mm)	MATERIAL	LONGITUD (m)
1500	HORMIGÓN ARMADO	1.077
1800	HORMIGÓN ARMADO	252

POZOS DE REGISTRO: 34 Ud.

ABASTECIMIENTO:


DIAMETRO (mm)	MATERIAL	LONGITUD (m)
200	FUNDICIÓN DUCTIL	675

VÁLVULAS: 4 Ud.
DESAGÜES: 2 Ud.
VENTOSAS: 2 Ud.

MOVIMIENTO DE TIERRAS:

EXCAVACIÓN: 35.000 m³
RELLENOS:
CAMA DE ARENA: 5.500 m³
RELLENO: 27.000 m³

LOS RELLENOS SE HAN EFECTUADO CON MATERIAL PROCEDENTE DE LA EXCAVACIÓN

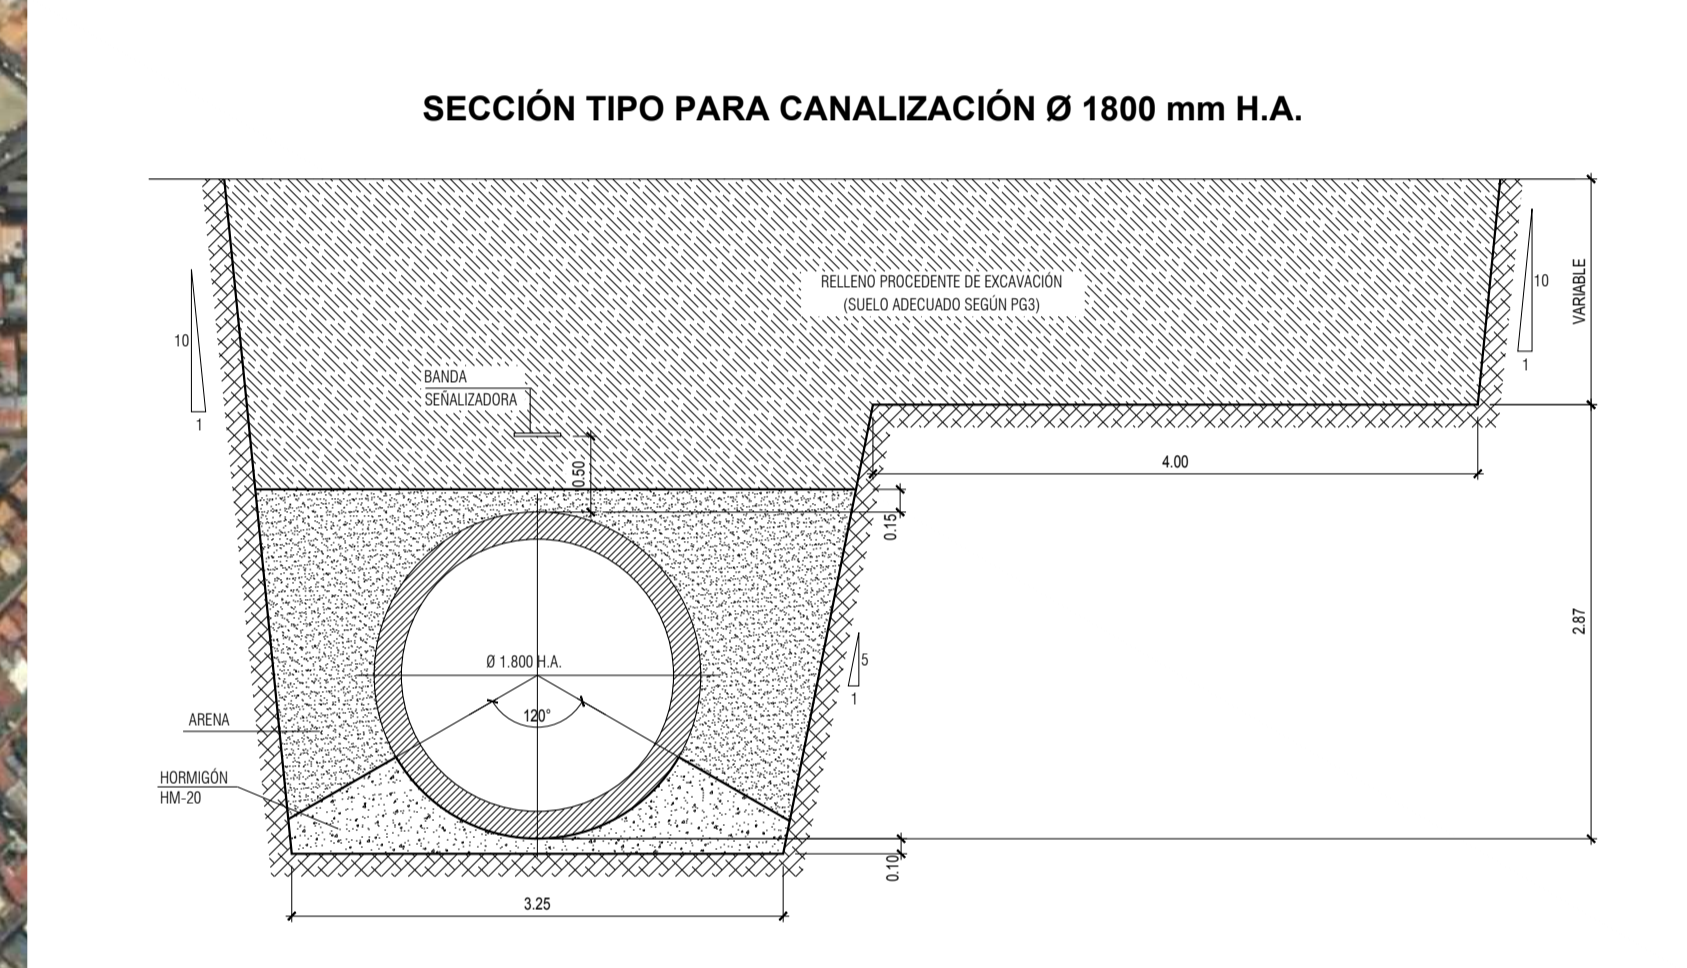

PLAZO DE EJECUCIÓN 12 MESES
INVERSIÓN (I/IVA) 1.372.329.01 €